



PIANTA PIANO SOTTERRANEO
STATO IN PROGETTO

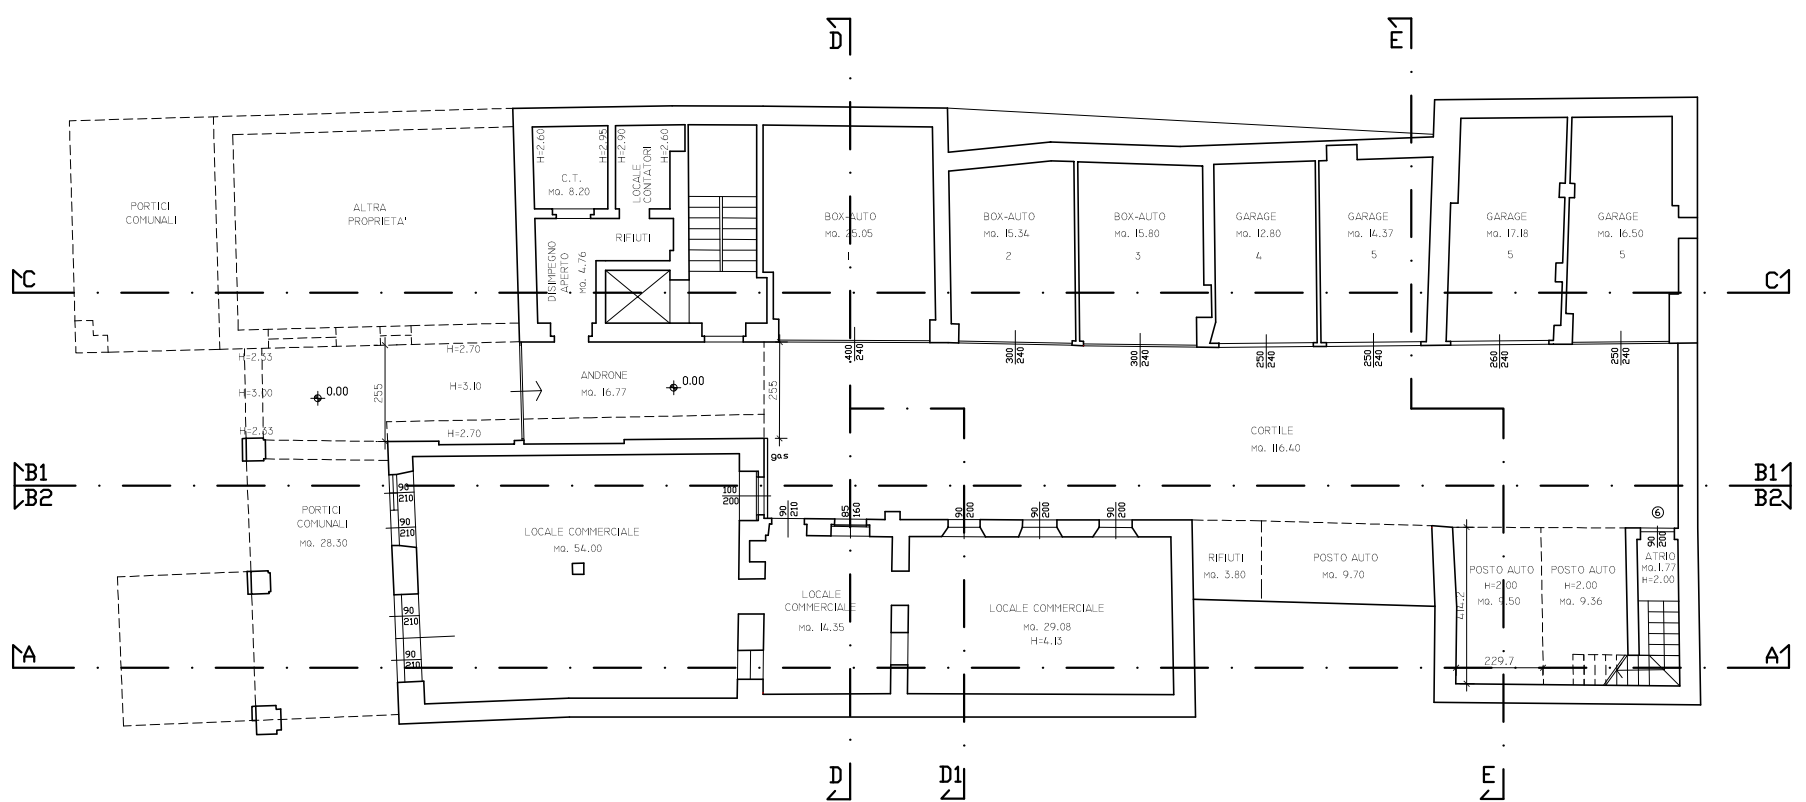

PIANTA PIANO TERRENO
STATO IN PROGETTO

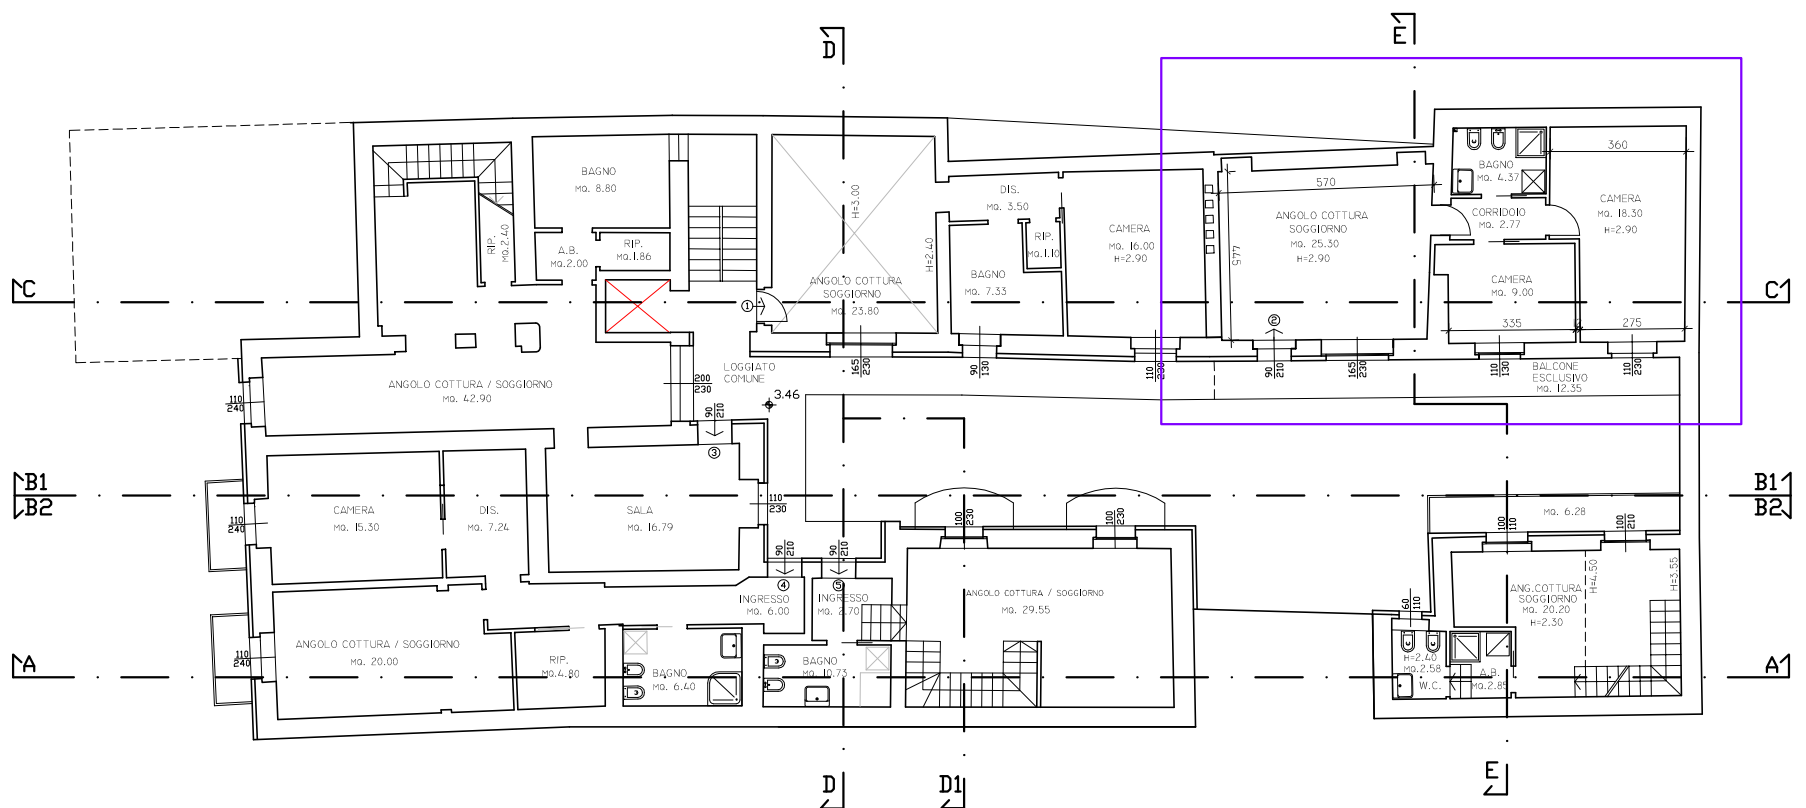

PIANTA PIANO PRIMO
STATO IN PROGETTO



SCALA 1:200